

PLANO GENERAL

ESC 1:220

PLANO GENERAL DE INTERVENCION REFUNCIONALIZACION PALACETE



**SECRETARIA MUNICIPAL DE
INFRAESTRUCTURA PUBLICA**

NOMBRE DEL PROYECTO:
REFUNCIONALIZACION DE ESPACIOS PALACETE
DEL GUEROO


PROYECTISTA:
Arq. Wagner Vaca Lora

ESCALA: 1:220	N° LÁMINA: 1/7	FECHA: ABRIL 2023
-------------------------	--------------------------	-----------------------------

CONTENIDO DE LA LÁMINA:
PLANO GENERAL

SUCRE
112, 113, 114,200

Arq. Wagner Vaca Lora
Arq. Wagner Vaca Lora
Arq. Wagner Vaca Lora

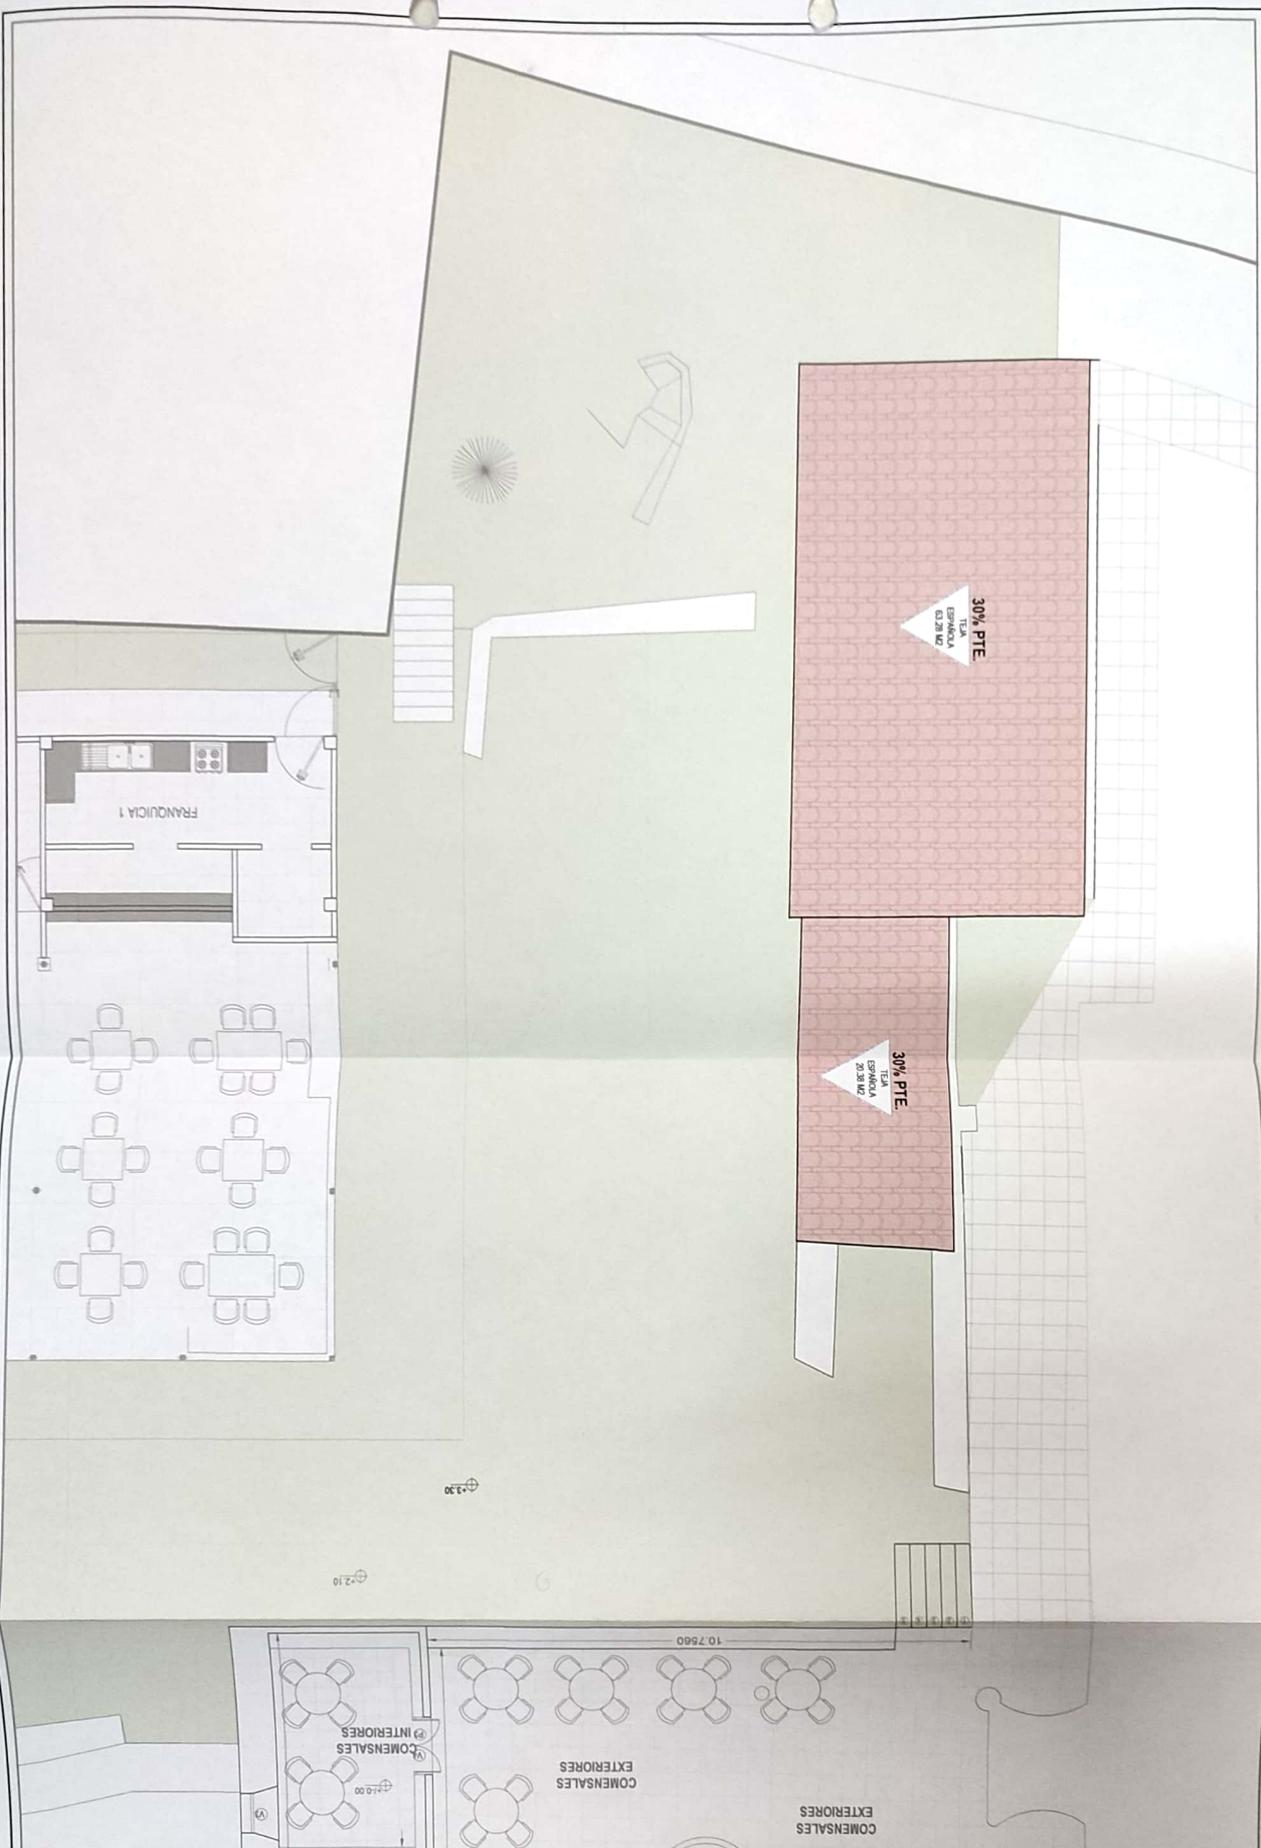

NOMBRE DEL PROYECTO: REFUNCIONALIZACIÓN DE ESPACIOS PALACETE DEL GUERO-MOD-01 TIENDA DE SOUVENIERS	DISTRITO: 1	ESCALA: 1/100	FECHA: MARZO 2023	LAMINA: 2/7	CONTENIDO: PLANO DE UBICACION
--	-----------------------	-------------------------	-----------------------------	-----------------------	---

Arq. Wagner Vaca Lora
 PROFESIONAL Y DIRECTOR DE PROYECTOS
 N° 135
 S.A.B. S.G.A.M.S.

Ing. David Ponce Guanda Terreros
 JEFE DE PROYECTOS MUNICIPALES
 JEFATURA DE PROYECTOS MUNICIPALES S.A.M.M.

Ing. Marlon Velazquez Rodriguez
 DIRECTOR DE ESTUDIOS Y PROYECTOS
 DIRECCION DE ESTUDIOS Y PROYECTOS
 S.A.M.M.

09

EXPOSICION

ESCAPARATE 2

ESCAPARATE 1

CAJA

DEPÓSITO






NOMBRE DEL PROYECTO: REFUNCIONALIZACION DE ESPACIOS PALACETE DEL GUEREO MOD-01 TIENDA DE SOUVENIERS	DISTRITO: 1	ESCALA: 1/50	FECHA: MARZO 2023	LAMINA: 3/7	CONTENIDO: PLANTA ARQUITECTONICA
--	-----------------------	------------------------	-----------------------------	-----------------------	--

ARQUITECTA: *[Signature]* LORA
 PROFESION EN DISEÑO DE PROYECTOS
 SIN REGISTRO
 S.A.S. G.A.M.S.

Ing. David S. Cruz Guzmán Técnico
 JEFE DE OFICINA MUNICIPAL
 G.A.M.S.


Ing. Marlon X. Barrantes Rodríguez
 DIRECTOR DE ESTUDIOS Y PROYECTOS
 G.A.M.S.

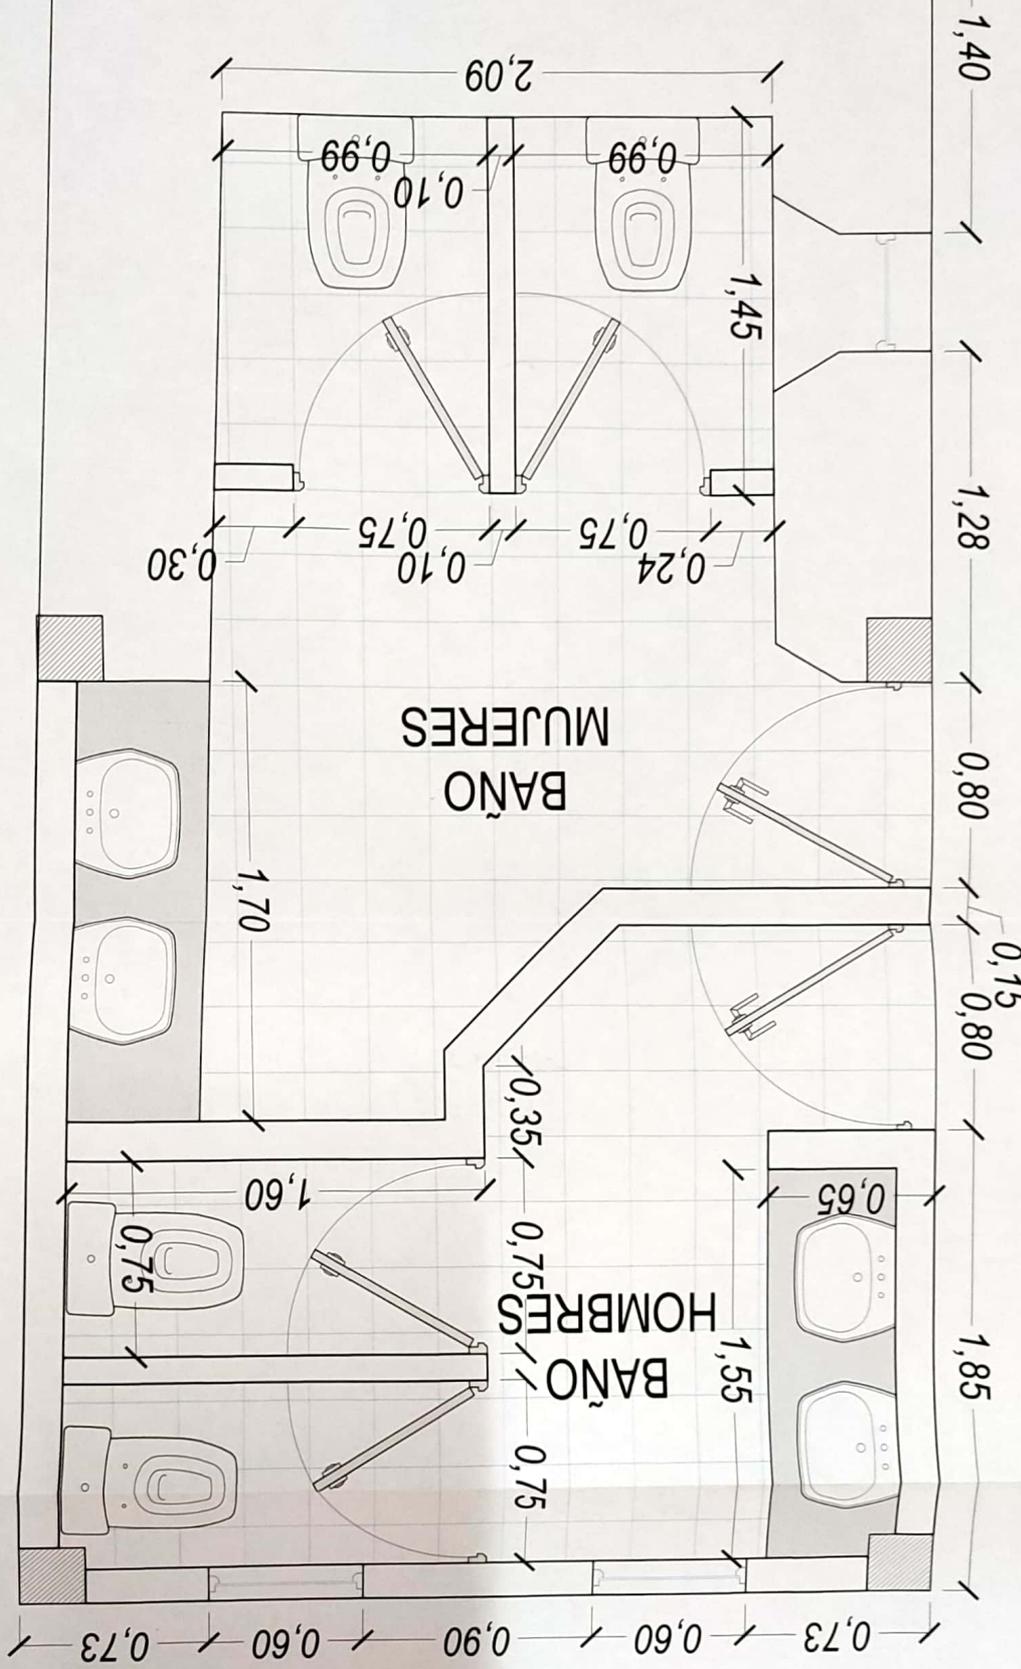

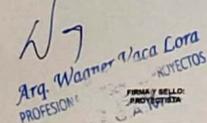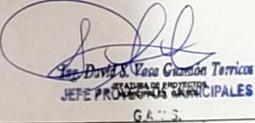	NOMBRE DEL PROYECTO: REFUNCIONALIZACIÓN DE ESPACIOS PALACETE DEL GUERO	DISTRITO: 1	ESCALA: 1/20	FECHA: MARZO 2023	LAMINA: 4/7	CONTENIDO: PLANO PLANTA BAÑOS
	<div style="display: flex; justify-content: space-between; align-items: center;"> <div style="text-align: center;">  <p>Arq. Wagner Vaca Lora PROFESIONISTA</p> </div> <div style="text-align: center;">  <p>Jefe Promoción Municipal</p> </div> <div style="text-align: center;">  <p>Director de Estudios y Proyectos</p> </div> </div>					

58

ELEVACION LATERAL

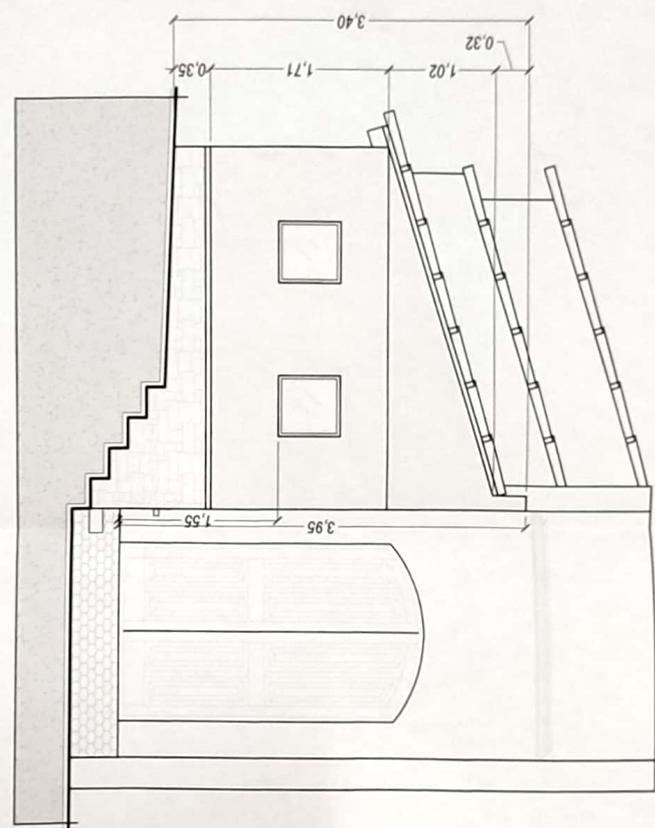

NOMBRE DEL PROYECTO: REFUNCIONALIZACION DE ESPACIOS PALACETE DEL GUERO	DISTRITO: 1	ESCALA: 1/50	FECHA: MARZO 2023	LAMINA: 5/7	CONTENIDO: PLANO DE ELEVACION BAÑOS
---	-----------------------	------------------------	-----------------------------	-----------------------	---


Arq. Wagner Vaca Lora
 PROYECTOS
 PROFESIONISTA
 FIRMADA Y SELLO
 PROYECTISTA
 S.A.D.S. G.A.M.S.

Ing. David E. Ycaza Guzmán Terreros
 JEFE PLANEACION DE PROYECTOS
 MUNICIPALES G.A.M.S.

DIRECCION DE ESTUDIOS Y PROYECTOS
 G.A.M.S.

Ing. Wilson V. P. ...
 DIRECTOR GENERAL DE
 INFRAESTRUCTURA PUBLICA G.A.M.S.
 DIRECCION DE ESTUDIOS Y PROYECTOS
 R.N.I. 21003
 G.A.M.S.

ELEVACION FRONTAL

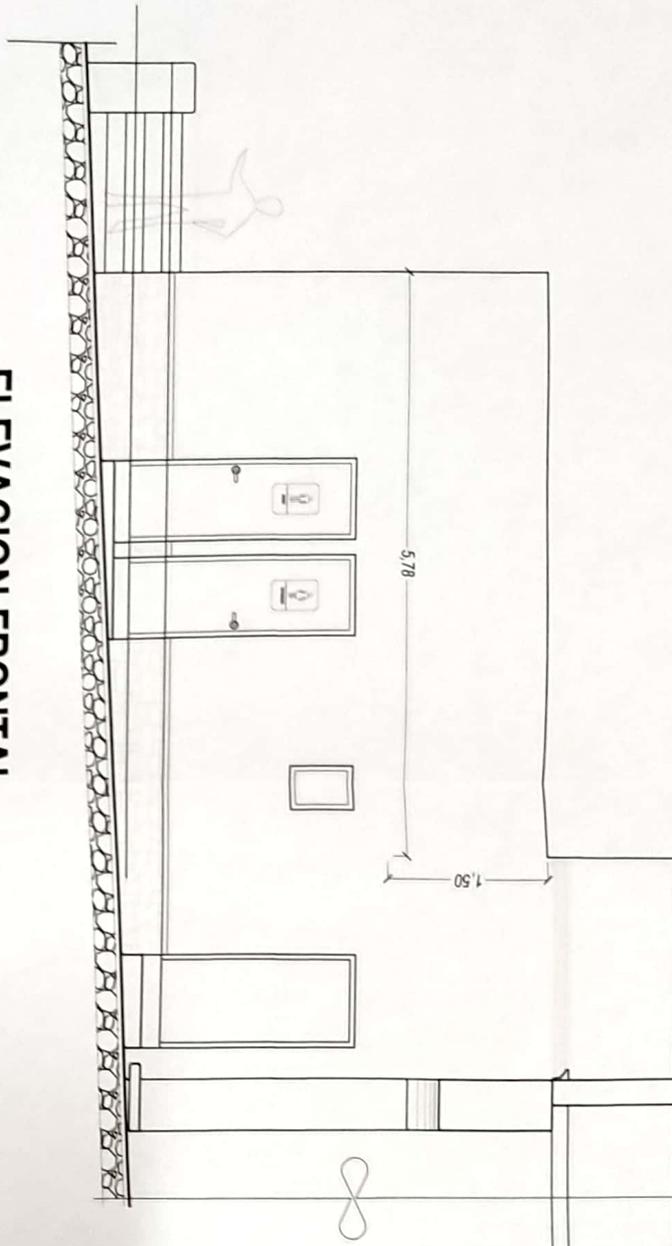

NOMBRE DEL PROYECTO:
REFUNCIONALIZACIÓN DE ESPACIOS
PALACETE DEL GUERO

DISTRITO:
1

ESCALA:
1/50

FECHA:
MARZO 2023


LAMINA:
6/7

CONTENIDO:
PLANO DE ELEVACION BAÑOS

Arq. Wagner Vaca Lora
PROFESIONAL
SAD 56
FIRMA Y SELLO
ARQUITECTA


Ing. David S. Escobar Carrillo
JEFE PROYECTOS MUNICIPALES
G.A.M.S.

Ing. Marco A. Dávalos Rodríguez
DIRECCIÓN DE ESTUDIOS Y PROYECTOS
G.A.M.S.

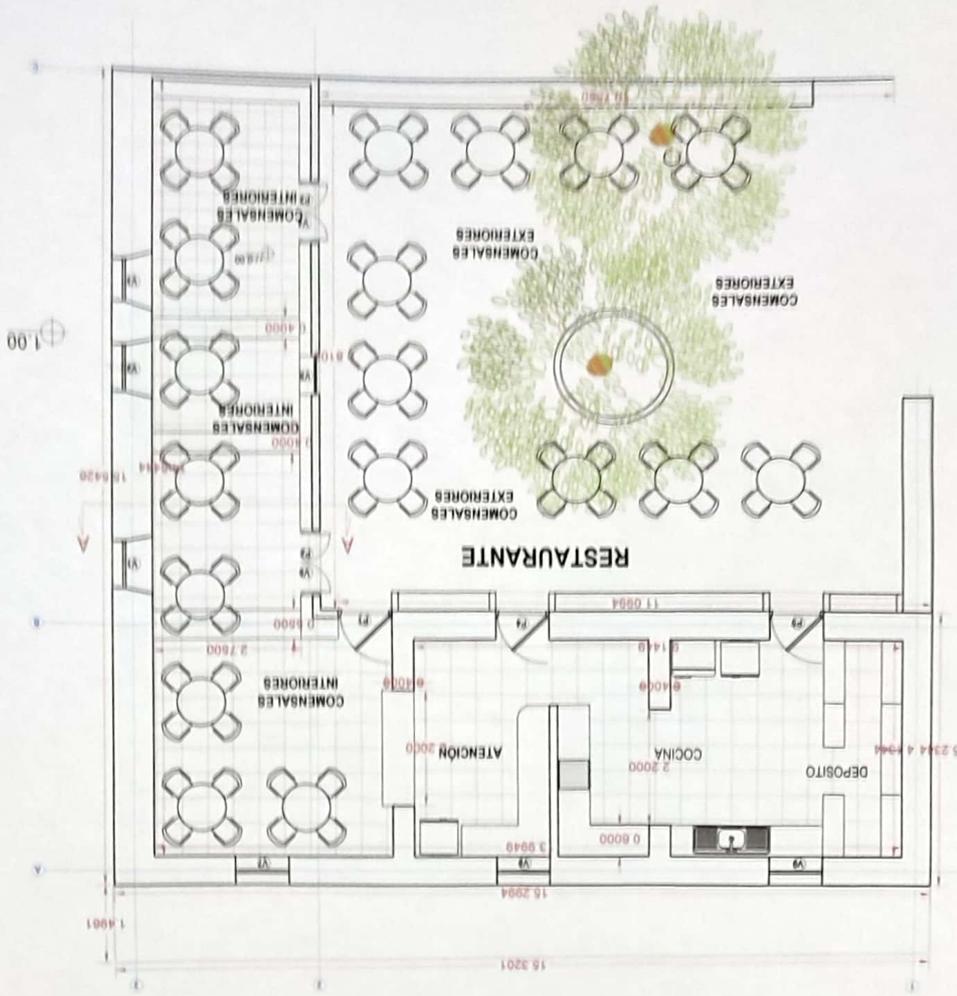


AREA DE REFUNCIÓNALIZACION RESTAURANTE




RESTAURANTE

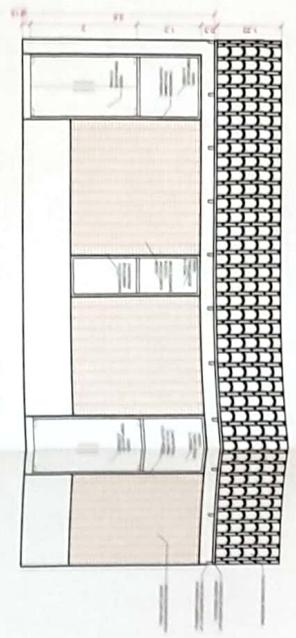


VISTA PRINCIPAL

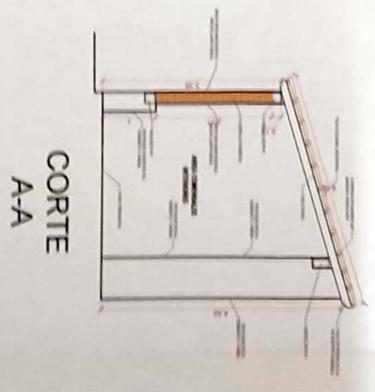

CORTE A-A

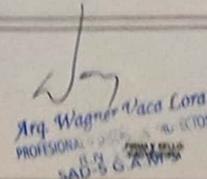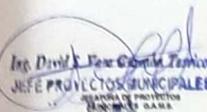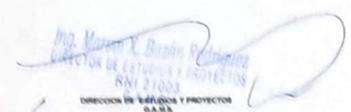	NOMBRE DEL PROYECTO:	DISTRITO:	ESCALA:	FECHA:	LAMINA:	CONTENIDO:
		1	1/100	MARZO 2023	7/7	PLANO DE ELEVACIONES RESTAURANTE
<p>  Arq. Wagner Vaca Lora PROFESIONAL - D. N. O. 10000 PUNTO Y LÍNEA S.A.S. </p> <p>  Ing. David José Gómez Tamayo JEFE PROYECTOS MUNICIPALES OFICINA DE PROYECTOS MUNICIPALES - S.A.S. </p> <p>  Director de Edificios y Proyectos R.N.I. 21003 DIRECCION DE EDIFICIOS Y PROYECTOS S.A.S. </p>						

PLANOS DE ARMADO DE ZAPATAS

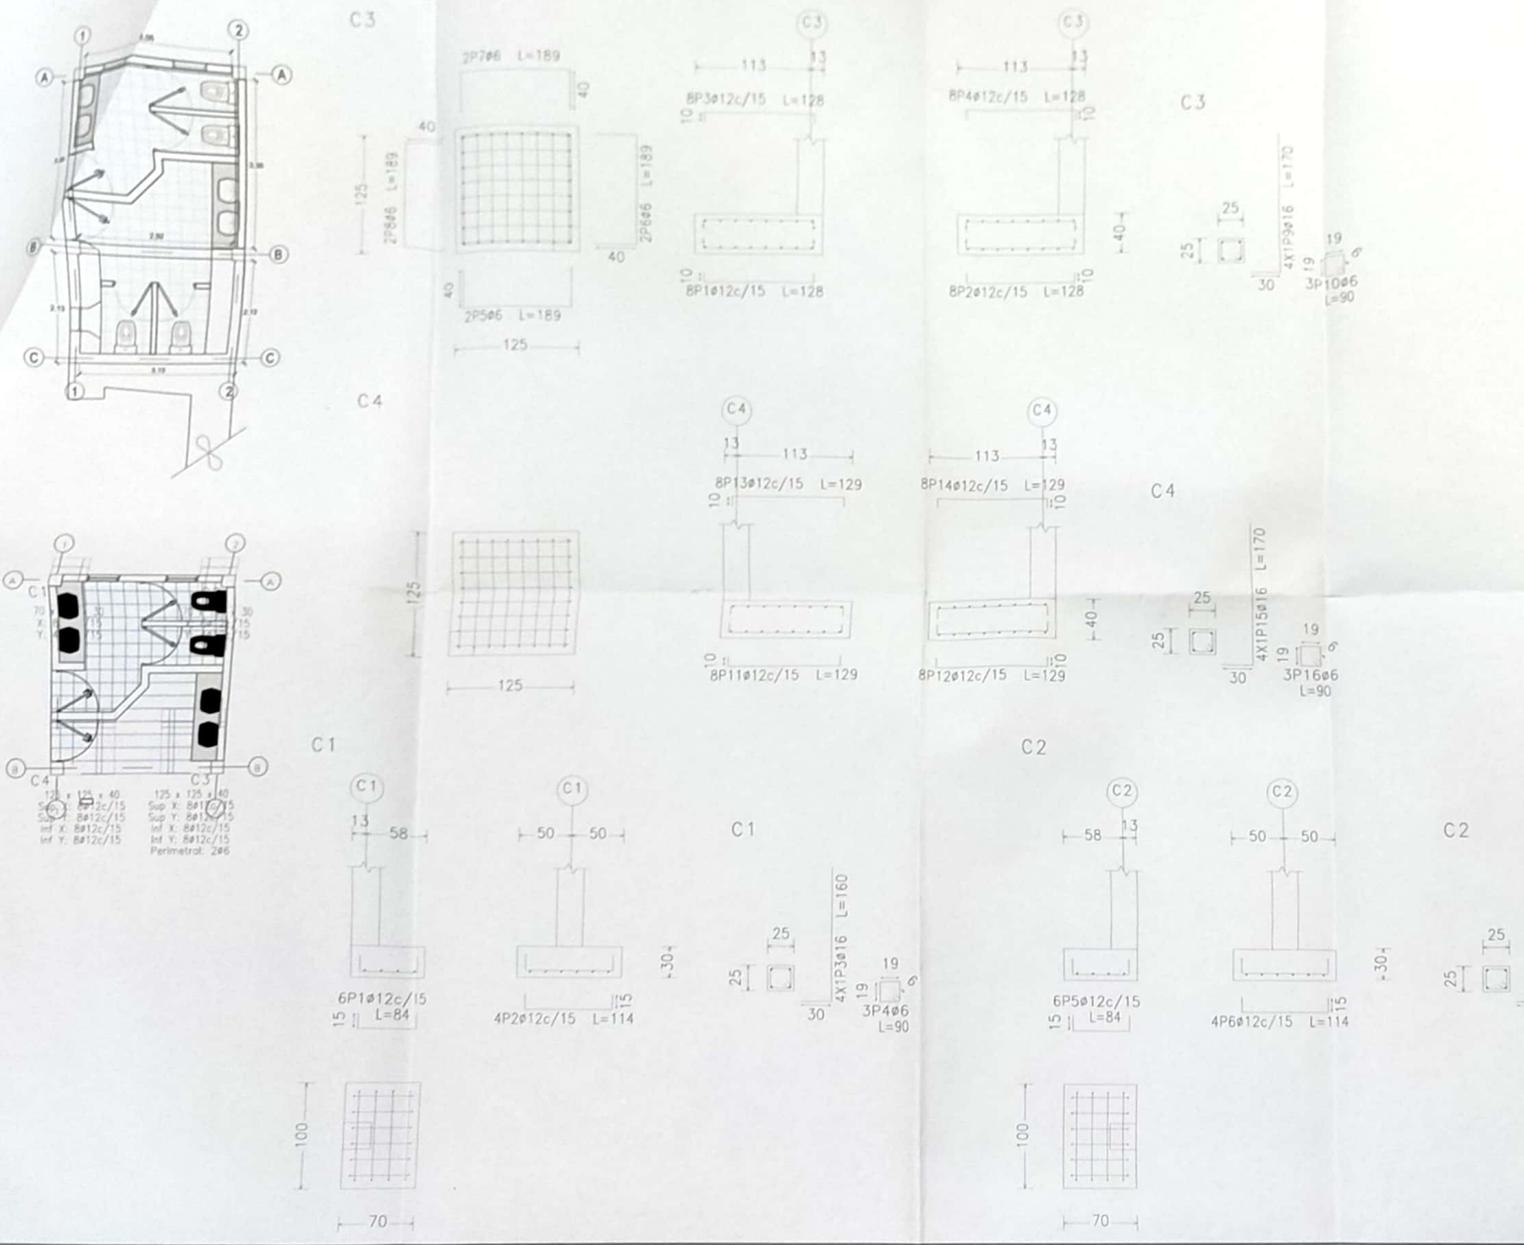

Elemento	Pos.	Diám.	No.	Long. (cm)	Total (cm)	AH-500 (kg)
C3	1	#12	8	128	1024	9.1
	2	#12	8	128	1024	9.1
	3	#12	8	128	1024	9.1
	4	#12	8	128	1024	9.1
	5	#6	2	189	378	0.8
	6	#6	2	189	378	0.8
	7	#6	2	189	378	0.8
	8	#6	2	189	378	0.8
	9	#6	2	189	378	0.8
	10	#6	3	90	270	0.6
Total + 10%						56.0
C4	11	#12	8	129	1032	9.2
	12	#12	8	129	1032	9.2
	13	#12	8	129	1032	9.2
	14	#12	8	129	1032	9.2
	15	#16	4	170	680	10.7
	16	#6	3	90	270	0.6
Total + 10%						52.9
						#6: 4.8
						#12: 85.5
						#16: 23.6
						Total: 108.9
C1	1	#12	6	84	504	4.5
	2	#12	4	114	456	4.0
	3	#16	4	180	720	10.1
	4	#6	3	90	270	0.6
Total + 10%						21.1
C2	5	#12	6	84	504	4.5
	6	#12	4	114	456	4.0
	7	#16	4	180	720	10.1
	8	#6	3	90	270	0.6
Total + 10%						21.1
						#6: 1.2
						#12: 18.8
						#16: 23.3
						Total: 42.2

SECRETARÍA MUNICIPAL DE INFRAESTRUCTURA PÚBLICA

NOMBRE DEL PROYECTO:
"REFUNCIONALIZACIÓN DE ESPACIOS EN EL PALACETE DEL GUERO"

PROYECTISTA:
Ing. Miguel Angel Ledezma Borja

ESCALA: 1:50 **N° LÁMINA:** 1 **FECHA:** Marzo 2023





CONTENIDO DE LA LÁMINA:
... BATERIA DE BAÑOS...

Ing. Miguel Angel Ledezma Borja

Ing. [Name]

PLANOS DE ARMADO DE LOSAS





AREA DE REFUNCIONALIZACION RESTAURANTE

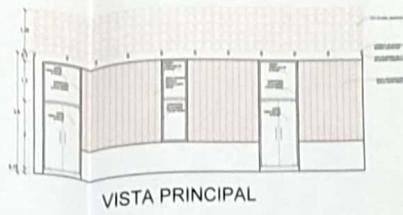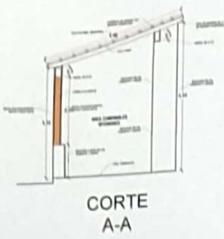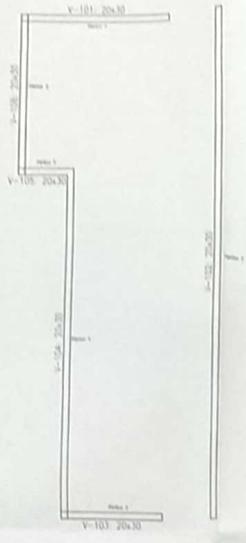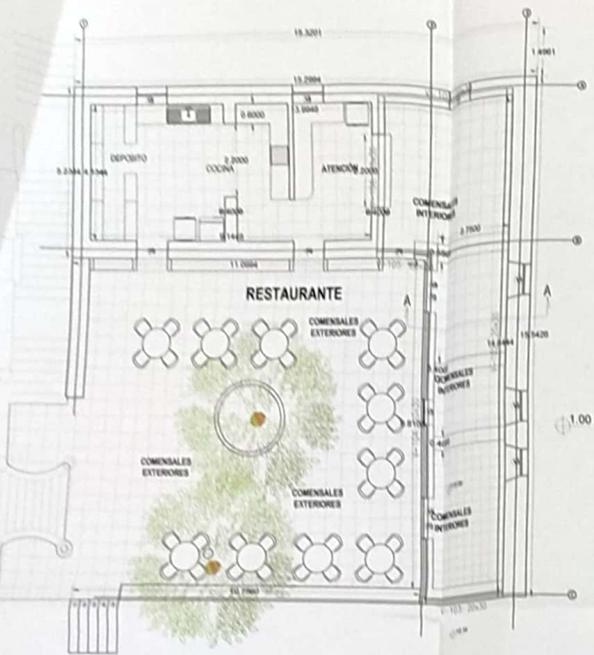

Elemento	Piso	Dim. No.	Esquema (cm)	Long. (cm)	Total (kg)	Vol. (m³)
Placa 1	1	#10 1	100	100	100	0.1
	2	#12 2	100	100	100	0.1
	3	#8 3	100	100	100	0.1
Placa 2	1	#10 1	100	100	100	0.1
	2	#12 2	100	100	100	0.1
	3	#8 3	100	100	100	0.1
Elemento	Piso	Dim. No.	Esquema (cm)	Long. (cm)	Total (kg)	Vol. (m³)
Placa 5	1	#10 1	100	100	100	0.1
	2	#12 2	100	100	100	0.1
	3	#8 3	100	100	100	0.1
Placa 6	1	#10 1	100	100	100	0.1
	2	#12 2	100	100	100	0.1
	3	#8 3	100	100	100	0.1

Resumen Acero	Plano de plóticos	Long. total (m)	Peso + 10% (kg)	Total
AH-500	#6	193.5	47	
	#8	21.4	9	
	#10	111.3	75	
	#12	89.5	87	218

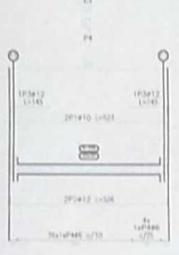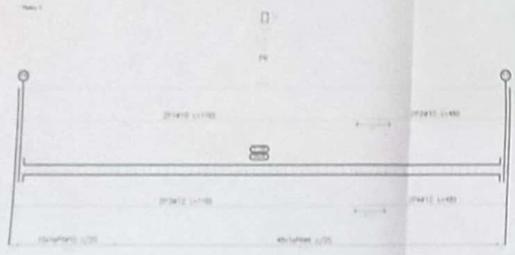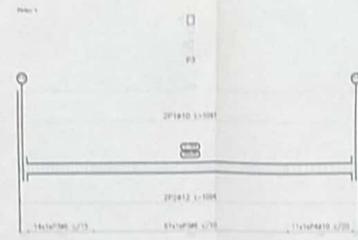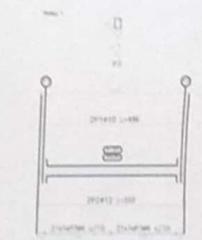



SECRETARIA MUNICIPAL DE INFRAESTRUCTURA PUBLICA



HOMBRE DEL PROYECTO:
"REFUNCIONALIZACIÓN DE ESPACIOS EN EL PALACETE DEL GUERO"

PROYECTISTA:
Ing. Miguel Angel Ledezma Borja

ESCALA: 1:50 **Nº LÁMINA:** 3 **FECHA:** Marzo 2023

CONTENIDO DE LA LÁMINA:
... CAFETERIA...
... PLANOS ESTRUCTURALES...




Ing. David E. Pineda Torres
M. I. PRESTADOS MUNICIPALES

PLANO DE INSTALACION DE AGUA POTABLE

REFUNCIONALIZACION PALACETE

ESC 1:75

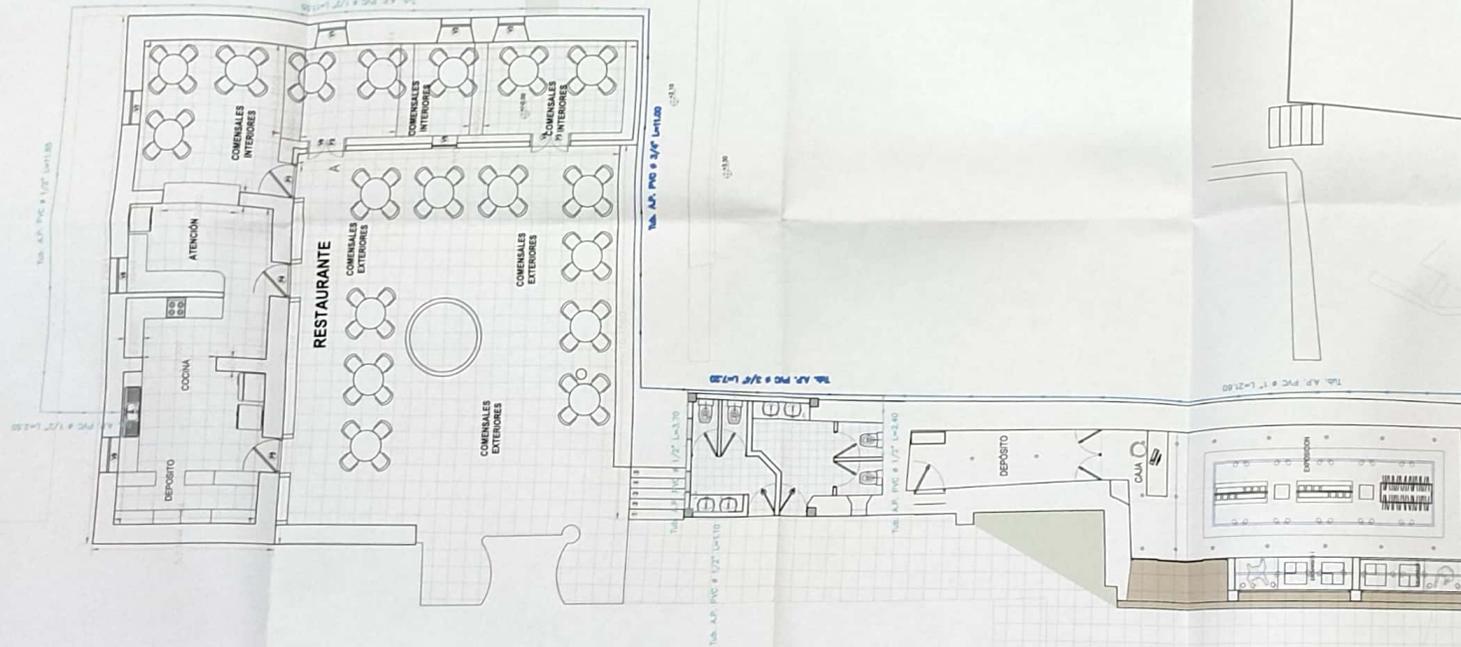

SECRETARIA MUNICIPAL DE INFRAESTRUCTURA PÚBLICA

NOMBRE DEL PROYECTO:
REFUNCIONALIZACION DE ESPACIOS EN EL PALACETE DEL GUERO


PROYECTISTA:
Ing. Mauricio Villafani Miranda

ESCALA: INDICADA	N° LÁMINA: 1/2	FECHA: ABRIL 2023
---------------------	-------------------	----------------------


CONTENIDO DE LA LÁMINA:
... PLANO DE INSTALACION DE AGUA POTABLE

Ing. Daniel José Guerra Torres
SECRETARÍA MUNICIPAL DE INFRAESTRUCTURA PÚBLICA

PLANO DE INSTALACION SANITARIA Y PLUVIAL
REFUNCIONALIZACION PALACETE
ESC 1:150

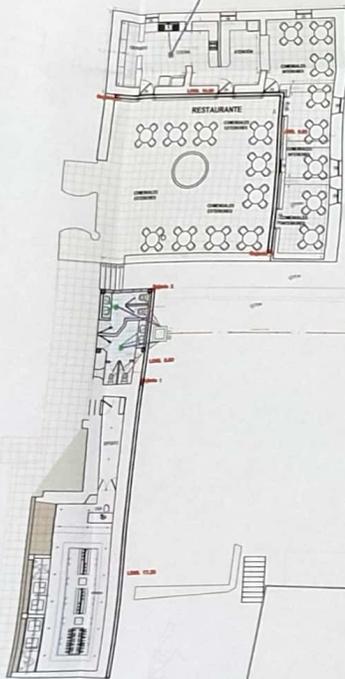


DETALLE VISTA EN PLATA UNA ENTRADA
 CAMARA DE INSPECCION
 (SIN ESCALA)

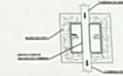


DETALLE VISTA EN PLATA DE VARIAS ENTRADAS
 CAMARA DE INSPECCION
 (SIN ESCALA)




DETALLE SECCION TRANSVERSAL
 CAMARA DE INSPECCION
 (SIN ESCALA)

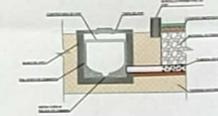

DETALLE SECCION TRANSVERSAL
 CAMARA DE INSPECCION
 (SIN ESCALA)

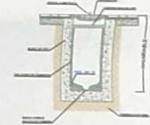

DETALLE COLOCADO DE TUBERIA

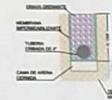

DETALLE CANAL DE DESAGUE




	SECRETARÍA MUNICIPAL DE INFRAESTRUCTURA PÚBLICA		
	NOMBRE DEL PROYECTO: REFUNCIONALIZACION DE ESPACIOS EN EL PALACETE DEL GUERO		
	PROYECTISTA: Ing. Mauricio Villafani Miranda		
	ESCALA: INDICADA	Nº LÁMINA: 2/2	FECHA: ABRIL 2023
CONTENIDO DE LA LÁMINA: ... PLANO DE INSTALACION SANITARIA Y PLUVIAL ...			
(Handwritten signatures and stamps)			


CIRCUITOS DE ILUMINACION

CIRCUITOS DE TOMACORRIENTES


DIAGRAMA UNIFILAR

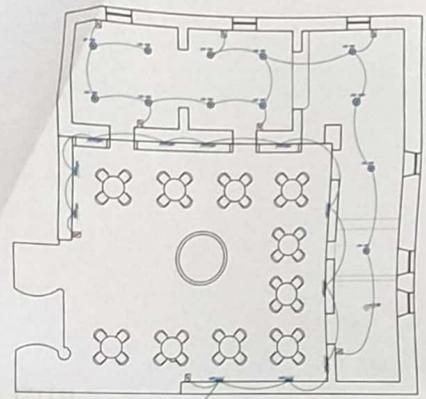

RED DE DISTRIBUCION DE B. T. 220/380 V CESSA

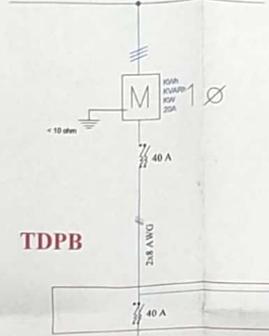

TDPB


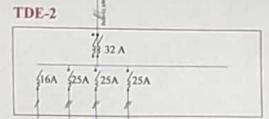


TDE-2

- CIL-002
- CT-004
- CT-005
- CT-006

REFERENCIAS

- 1. ...
- 2. ...
- 3. ...
- 4. ...
- 5. ...
- 6. ...
- 7. ...
- 8. ...
- 9. ...
- 10. ...

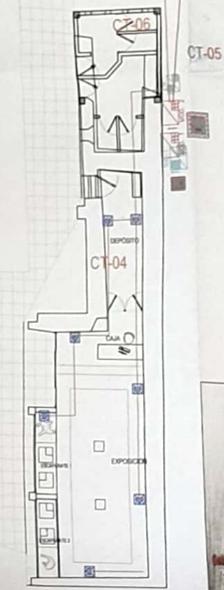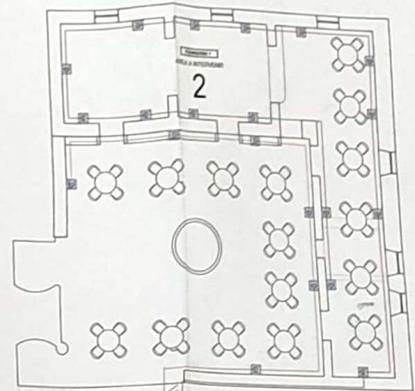

SECRETARÍA MUNICIPAL DE INFRAESTRUCTURA PÚBLICA

NOMBRE DEL PROYECTO:
"REFUNCIONALIZACIÓN DE ESPACIOS EN EL PALACETE DEL GUERO"

PROYECTISTA:
ING. MARCO A. CALVIMONTES VARGAS

ESCALA: S/E Nº LÁMINA: 1/1 FECHA: MARZ/2023

CONTENIDO DE LA LÁMINA:
- DIAGRAMA UNIFILAR
- ATERRAMIENTO
- CIRCUITOS DE ILUMINACION
- CIRCUITOS DE TOMACORRIENTES

Ing. David E. Vega Guerra
JEFE PROYECTOS DE INFRAESTRUCTURA