


PLANO DE PLANTA BAJA


ESCALA 1 : 50

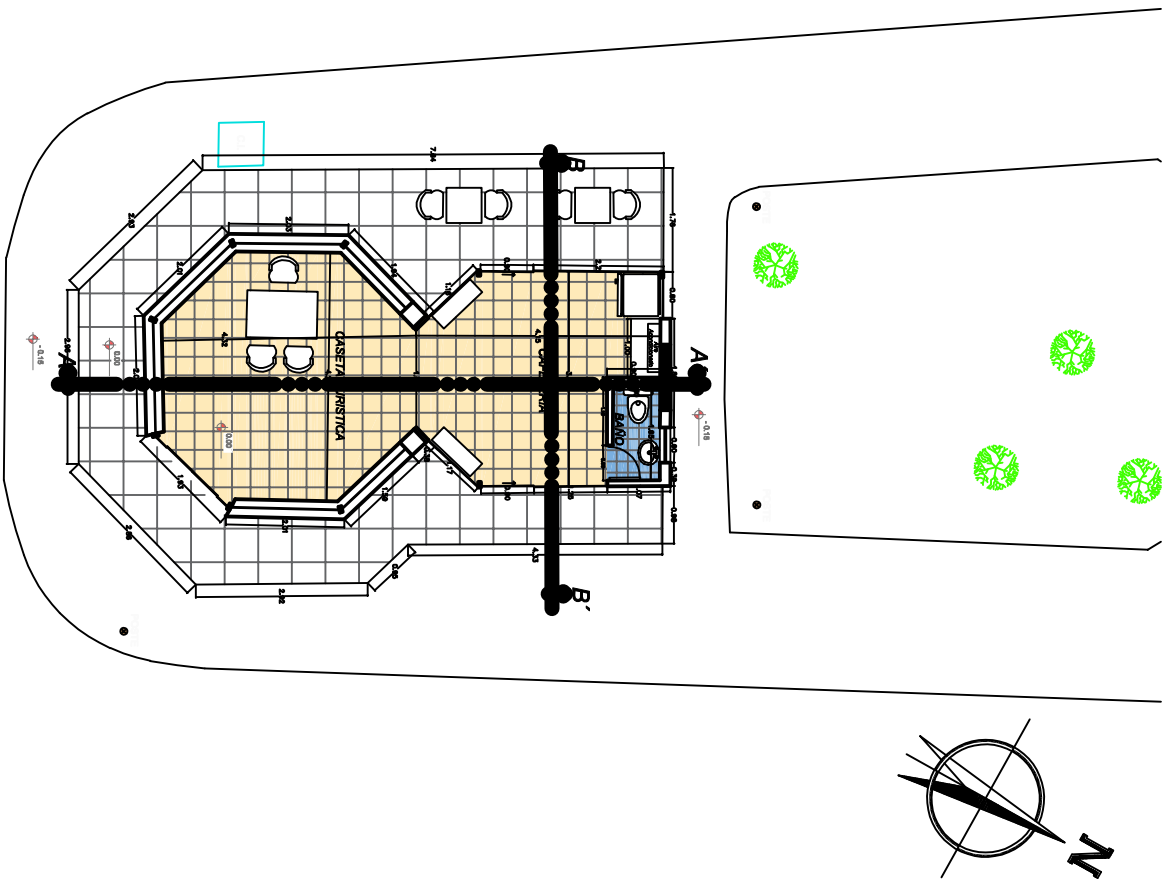

PLANTA BAJA

PLANO DE CUBIERTAS

ESCALA 1 : 50

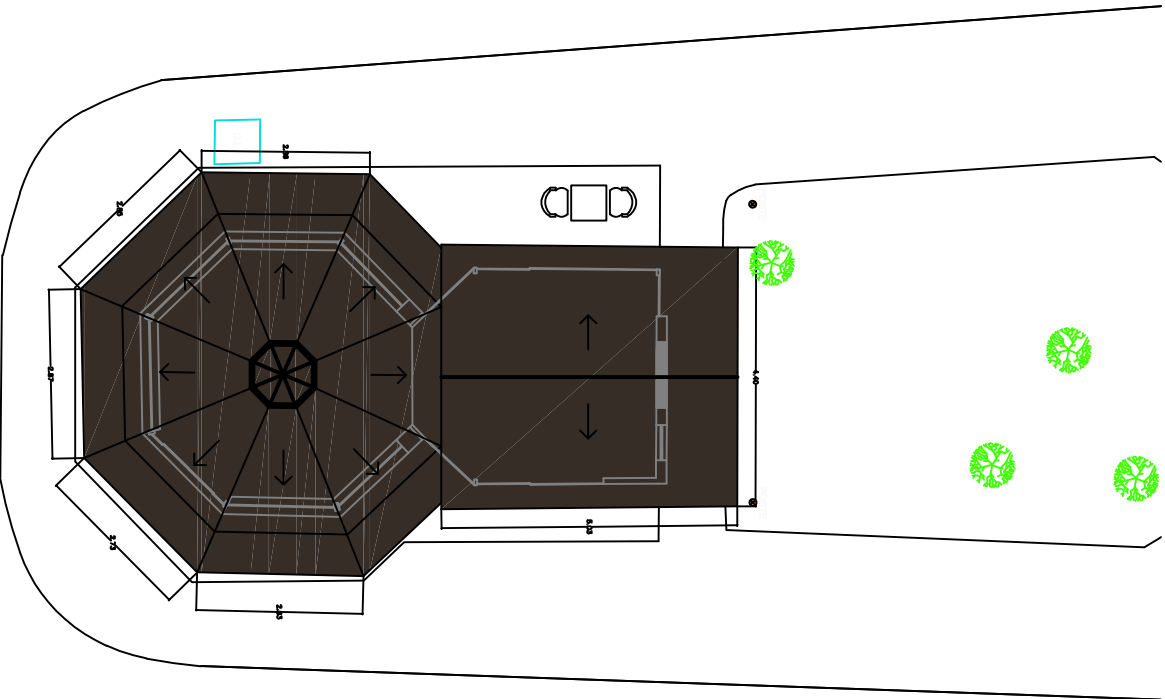

PLANO DE CUBIERTAS



Logo of the Municipality of Pádua, featuring a coat of arms with a shield, a crown, and a banner.

**HOJERARIA MUNICIPAL DE INFRAESTRUTURA PÁDUA**

**NOMBRE DEL PROYECTO:**  
REFUNCIONALIZACIÓN DE LA OFICINA TURÍSTICA - PLAZUELA ZUDANEZ

**PROYECTISTA:**  
AÑO: JAIIME CERVANTES PUENTES

**ESCALA:**  
INDICADA 00/05

**FECHA:**  
ABRIL 2023

**CONTENIDO DE LA LÁMINA:**  
... PLANO DE PLANTA BAJA Y CUBIERTAS ...

200 SUORE

200 SUORE

HOJERARIA MUNICIPAL DE INFRAESTRUTURA PÁDUA

HOJERARIA MUNICIPAL DE INFRAESTRUTURA PÁDUA