
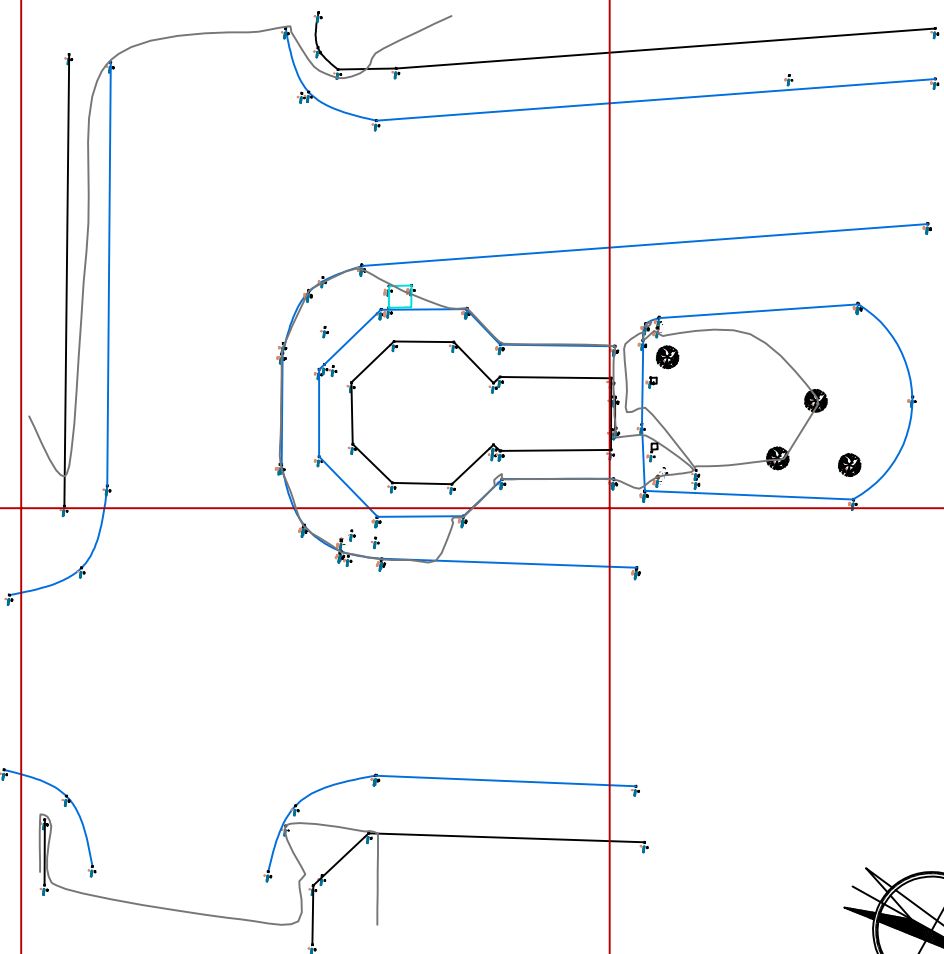




# PLANO DE LEVANTAMIENTO TOPOGRAFICO

**ESCALA 1 : 100**

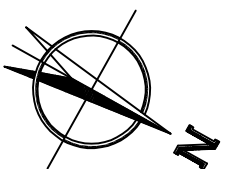

# PLANO DE PLANIMETRIA GENERAL

**ESCALA 1 : 100**

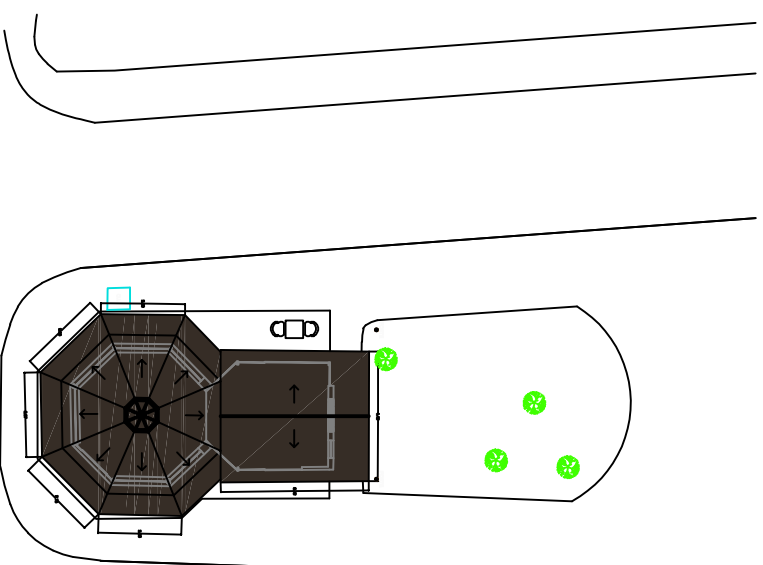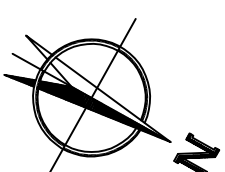

## PLANO DE CUBIERTAS



**SECRETARÍA MUNICIPAL DE  
INFRAESTRUCTURA PÚBLICA**

**NOMBRE DEL PROYECTO:**  
RECONSTRUCCIÓN DE LA OFICINA  
TURÍSTICA - PLAZUELA ZUDANZ

**PROYECTISTA:**  
ARQ. JAIME CERVANTES PUEBLOS

**SECRETARÍA MUNICIPAL DE  
INFRAESTRUCTURA PÚBLICA**

**NOMBRE DEL PROYECTO:**  
RECONSTRUCCIÓN DE LA OFICINA  
TURÍSTICA - PLAZUELA ZUDANZ

**PROYECTISTA:**  
ARQ. JAIME CERVANTES PUEBLOS

**CONTENIDO DE LA LAMINA:**  
... PLANO DE LEVANTAMIENTO  
TOPOGRAFICO Y PLANIMETRIA ..

<b>ESCALA:</b>	<b>N° LAMINA</b>	<b>FECHA</b>
INDICADA	02/05	ABRIL 2023

**SECRETARÍA MUNICIPAL DE  
INFRAESTRUCTURA PÚBLICA**

**NOMBRE DEL PROYECTO:**  
RECONSTRUCCIÓN DE LA OFICINA  
TURÍSTICA - PLAZUELA ZUDANZ

**PROYECTISTA:**  
ARQ. JAIME CERVANTES PUEBLOS

**SECRETARÍA MUNICIPAL DE  
INFRAESTRUCTURA PÚBLICA**

**NOMBRE DEL PROYECTO:**  
RECONSTRUCCIÓN DE LA OFICINA  
TURÍSTICA - PLAZUELA ZUDANZ

**PROYECTISTA:**  
ARQ. JAIME CERVANTES PUEBLOS